

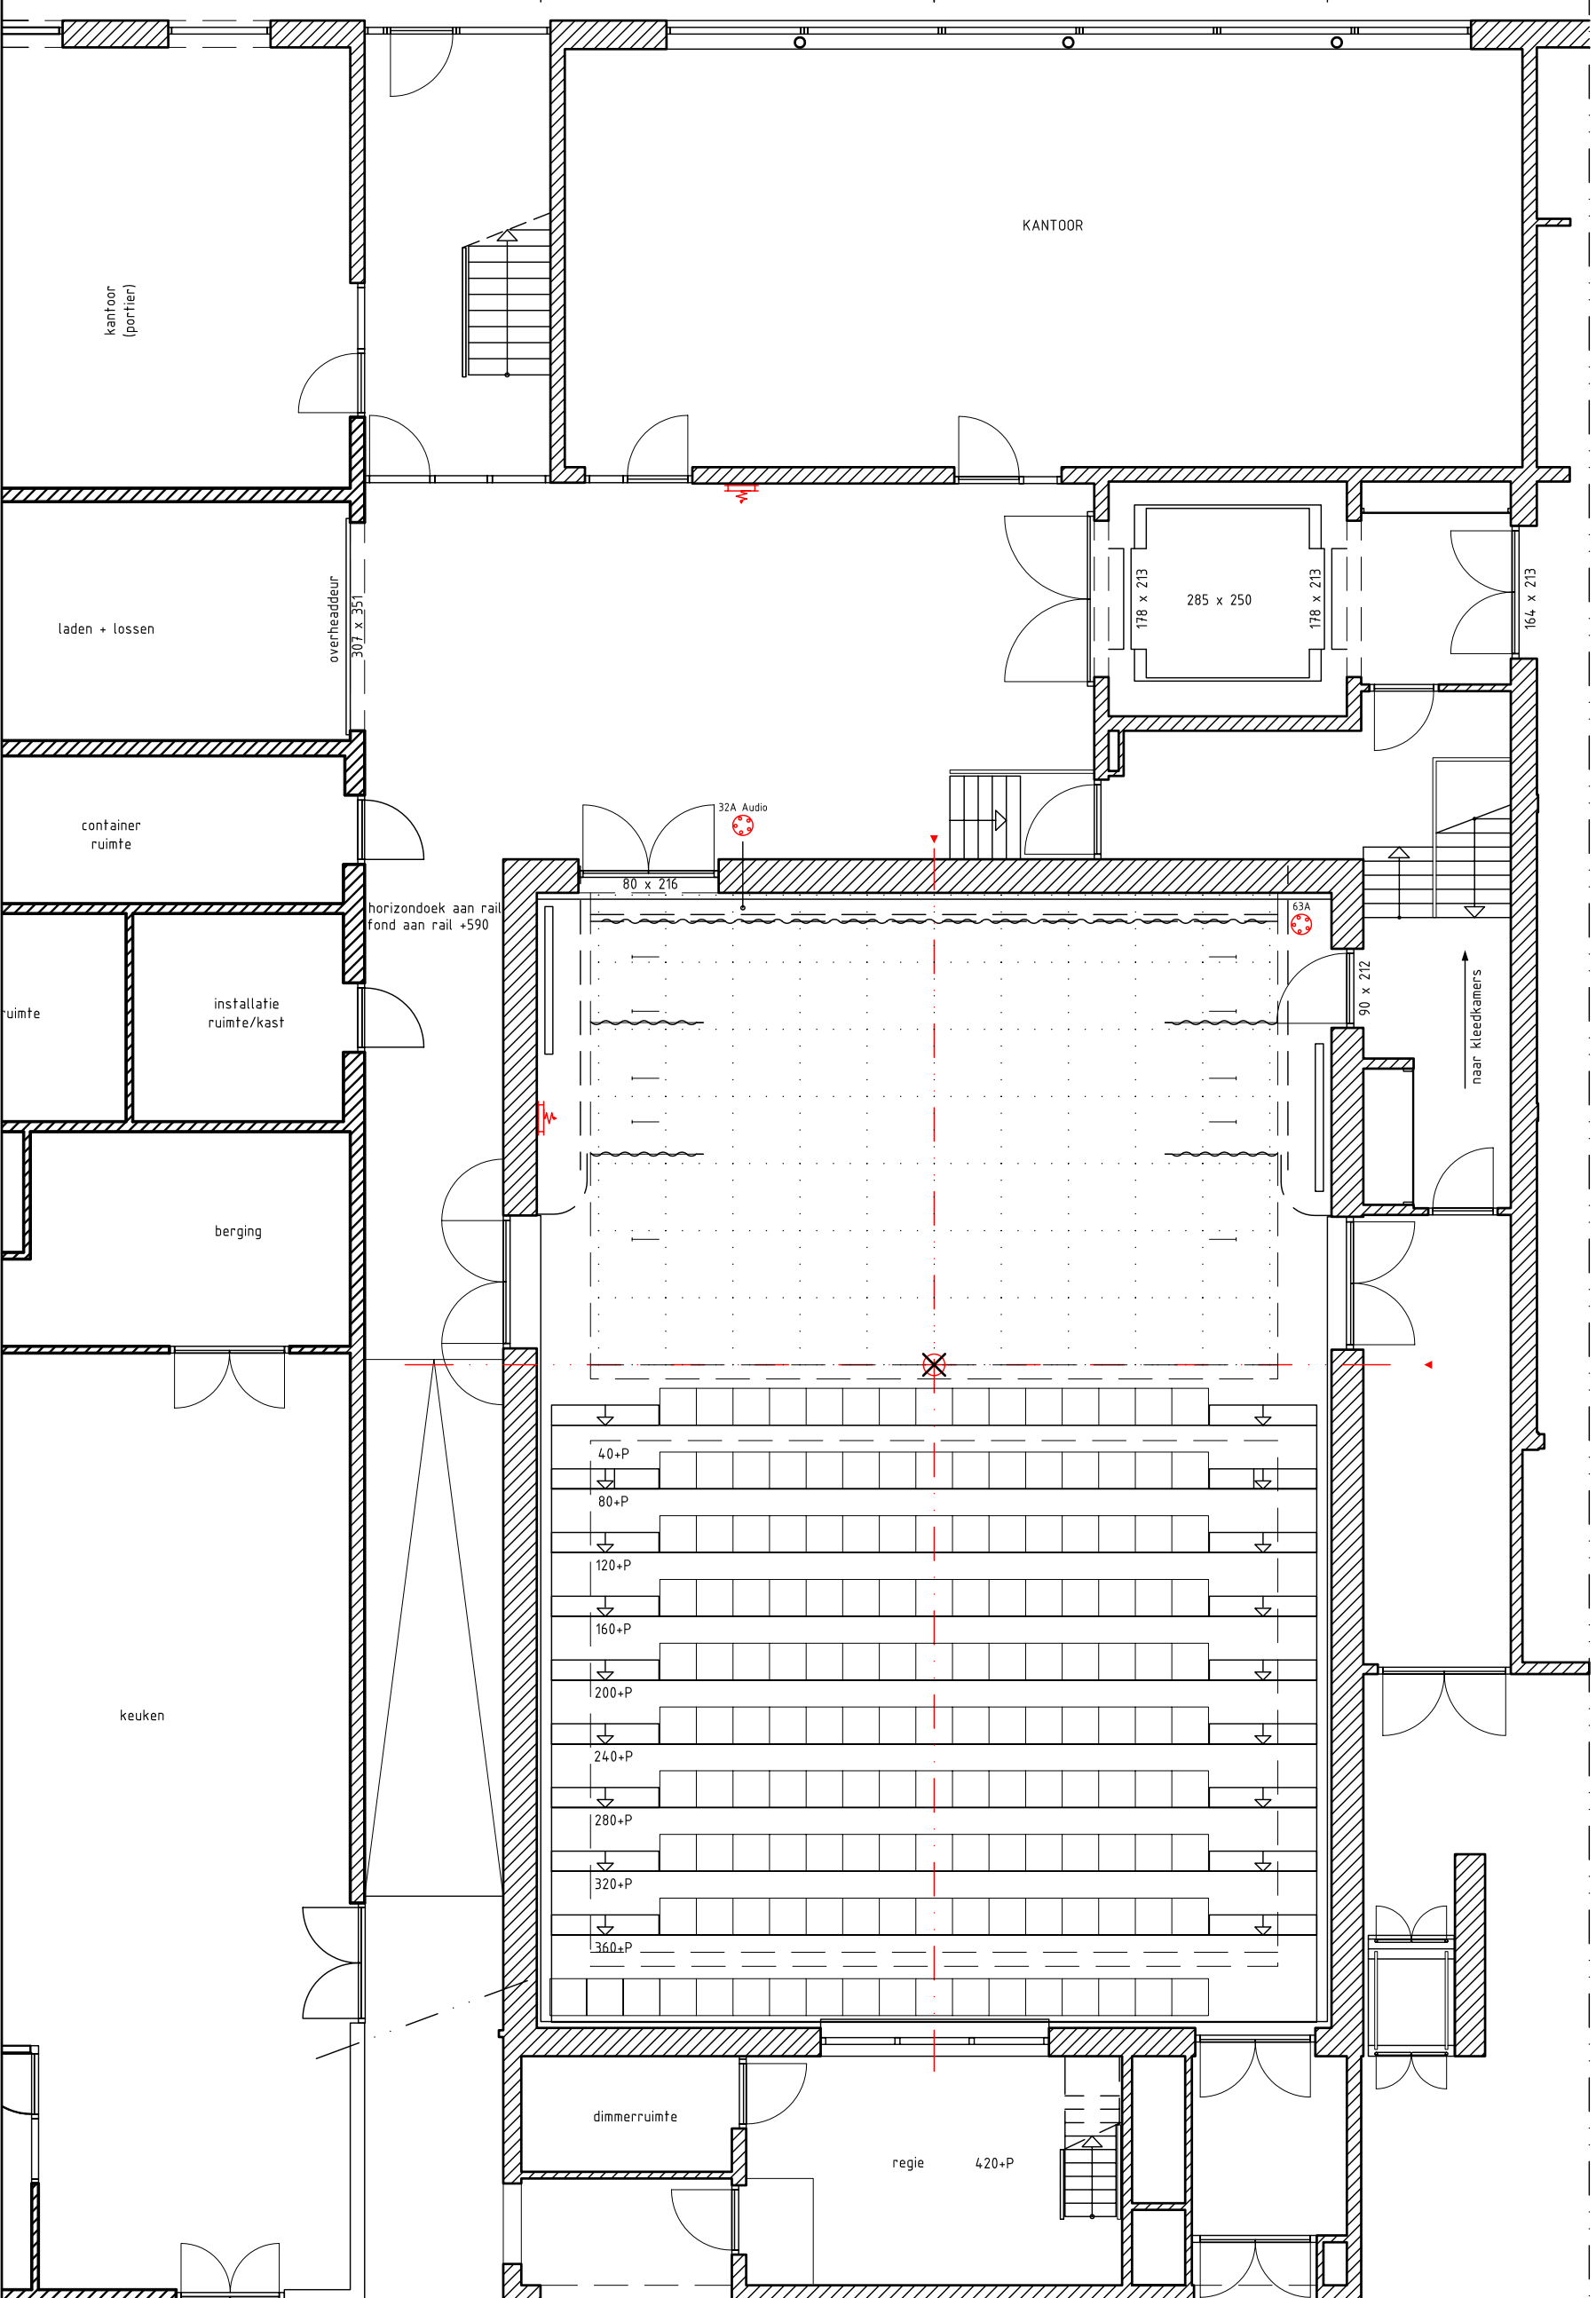


	TOTALE BELASTING	ONDER KABEL	TUSSEN KABEL	VERDEELDE LAST	UITEINDE TREK
TOEFELTREK	250	100	100	150	50
ROELENLIGTE	900 cm				
TREKHOOGTE	698 cm				
STAALKABEL H-H	330 cm				

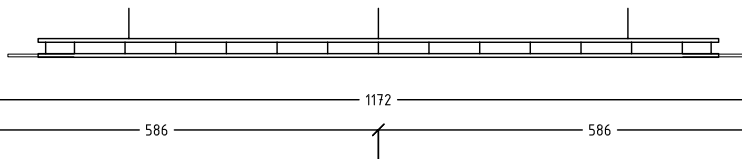

608	15
1527	14
FRES	427 13
1362	12
187	11

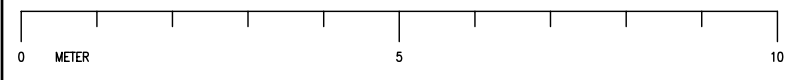

**DE MEERPAAL - DRONTEN**  
**KLEINE ZAAL**  
**PLATTEGROND BG + 1e ETAGE (ACHTERZIJDE ZAAL)**

Schaal: 1 : 100	Formaat: A3	Eenheid: CM
Datum: 25-06-07	Get.: BM	Fase: C

KORTE LEIDSEWARSTRAT 12  
1017 RC AMSTERDAM  
T 020-6266411 F 020-6266417

Tekeningnr. / Bestandsnaam:  
**DR010bPL**