
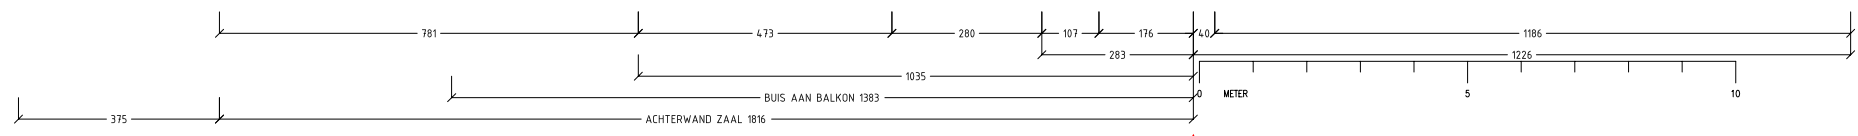


BOVENDEK	-128.15
BOVENDEK	-100.10
DEK	180.00
DEK	190.00
DEK	195.00
DEK	198.00
DEK	199.00
DEK	200.00
DEK	205.00
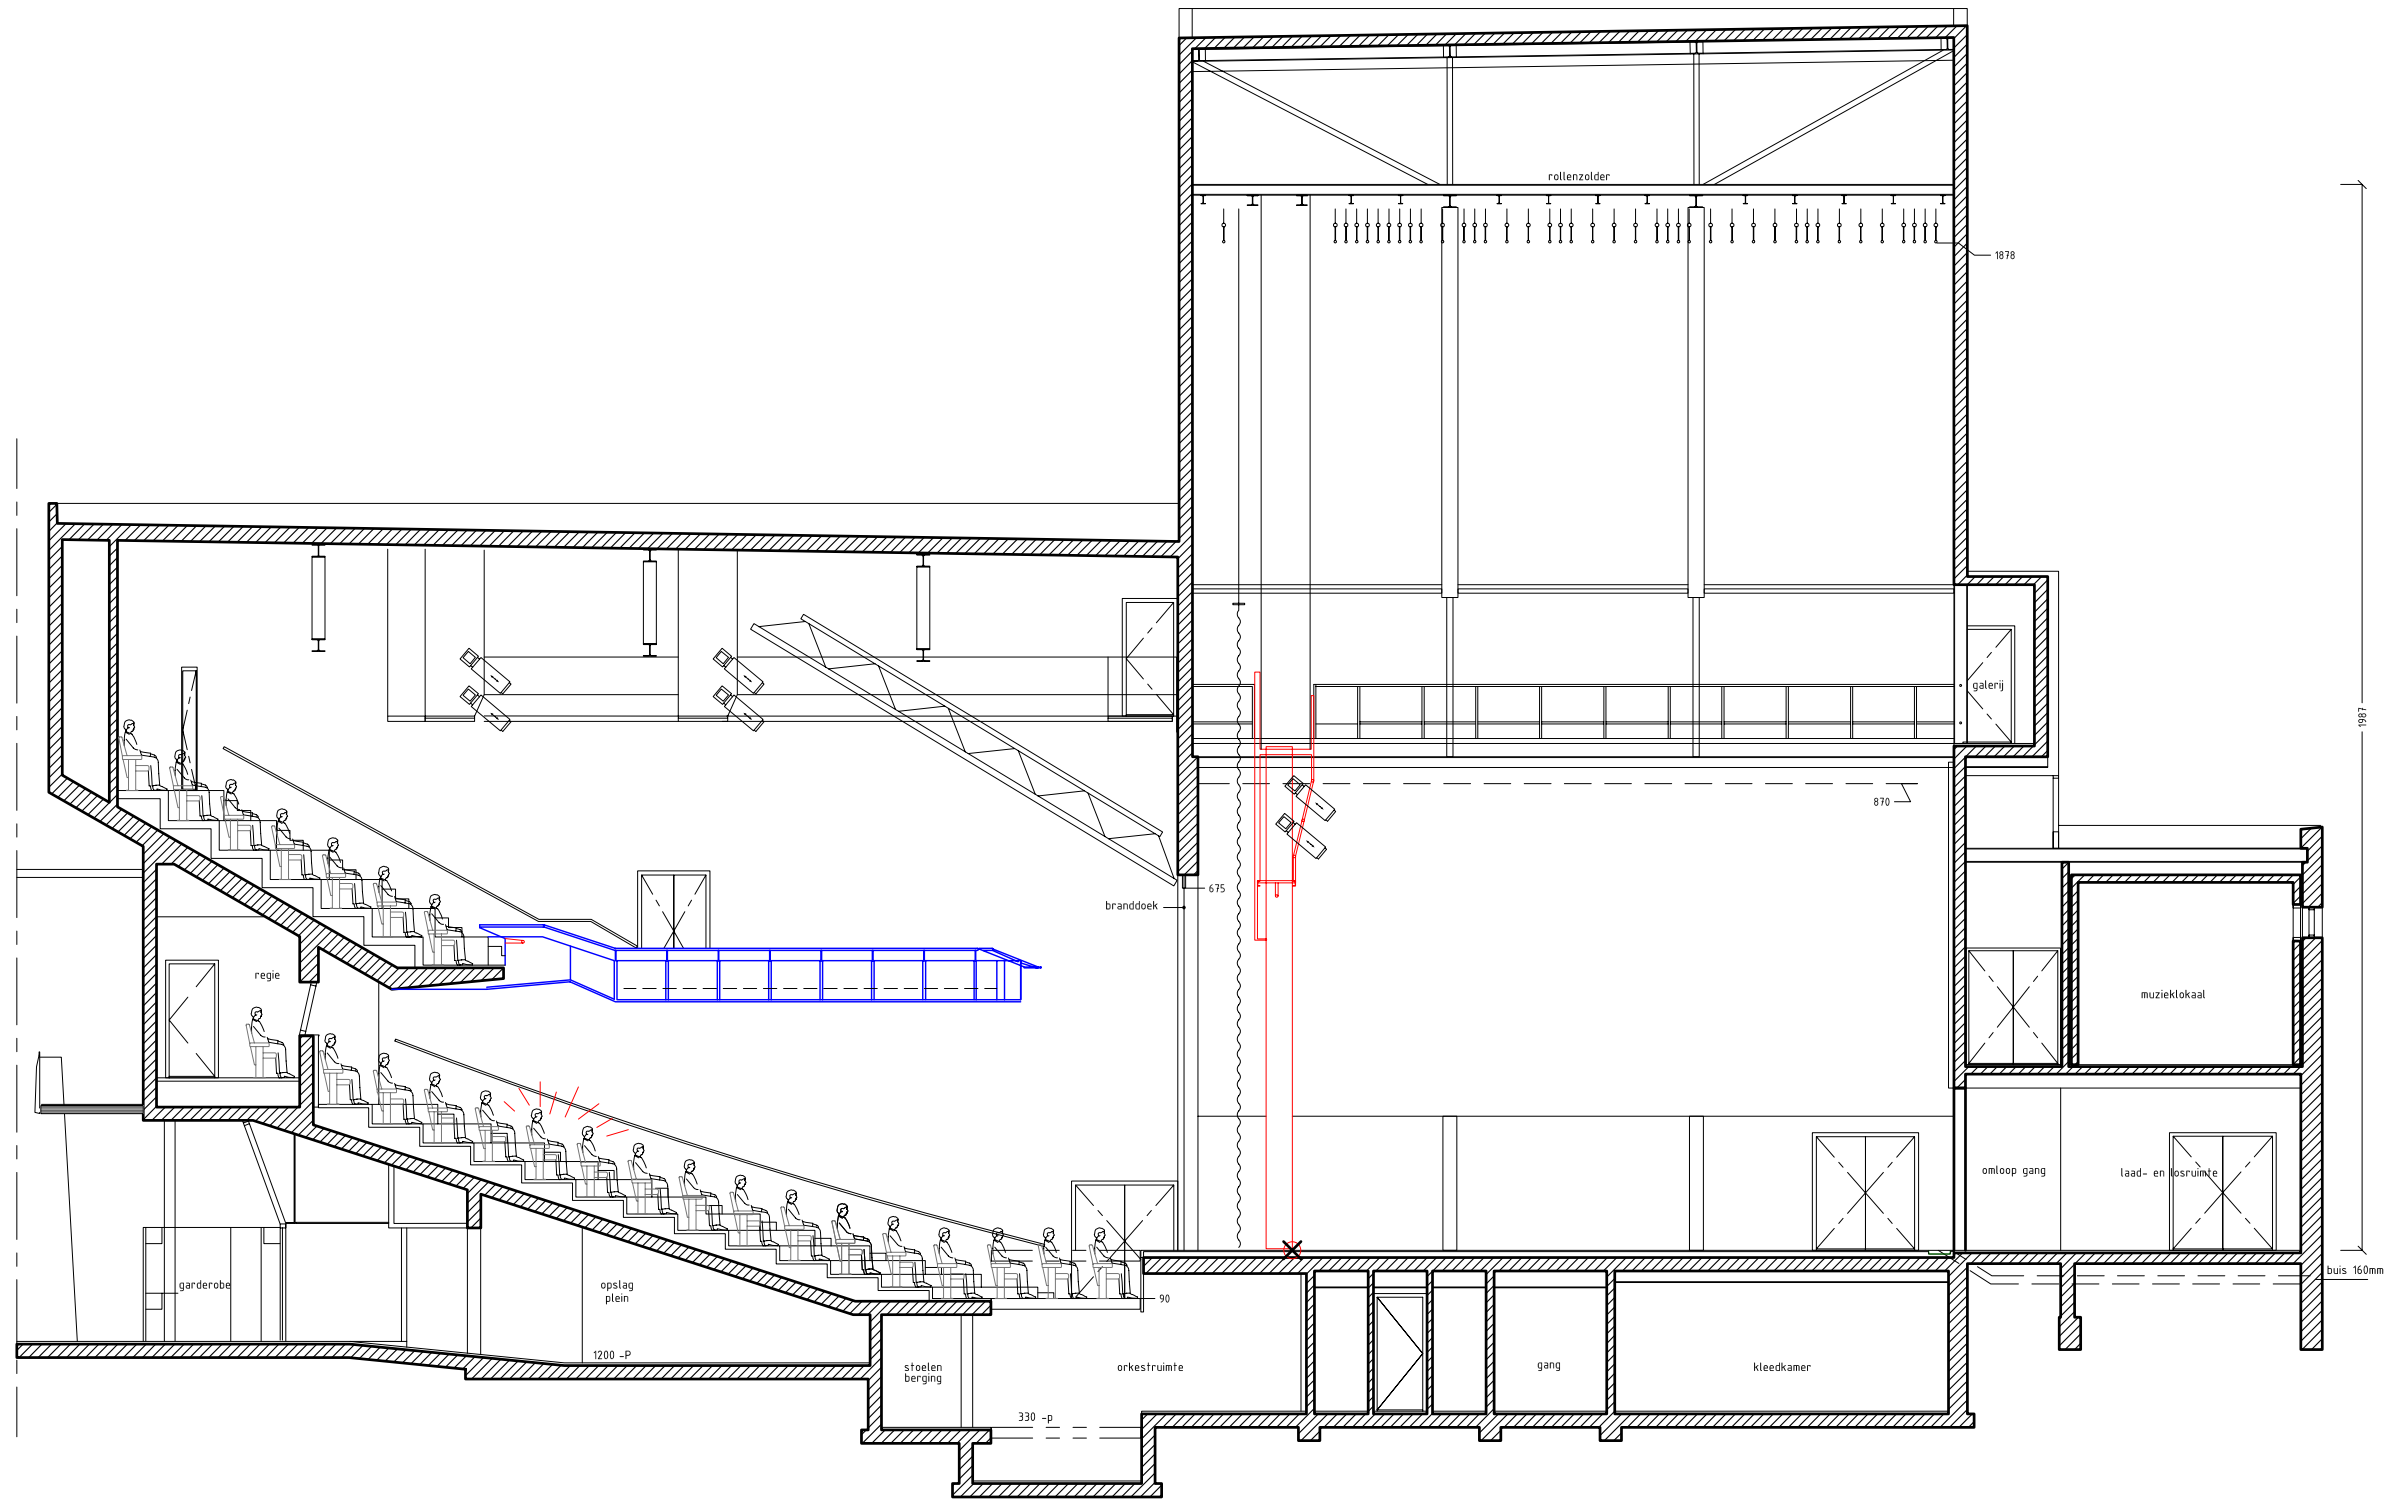

DE MEERPAAL – DRONTEN		
GROTE ZAAL LANGDOORSNEDE OVER HET MIDDEN		
Schaal: 1 : 100	Formaat: A2	Eenheid: CM
Datum: 25-06-07	Get.: BM	Fase: C
KORTE LEIDSIEDWARSTRACHT 12 1017 RC AMSTERDAM T 020-6266411 F 020-6266417		Tekeningnr. / Bestandsnaam: DRO10aLD